
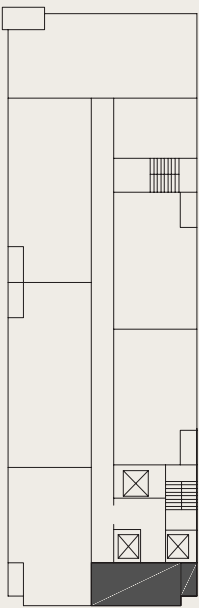


S

单间公寓平面图

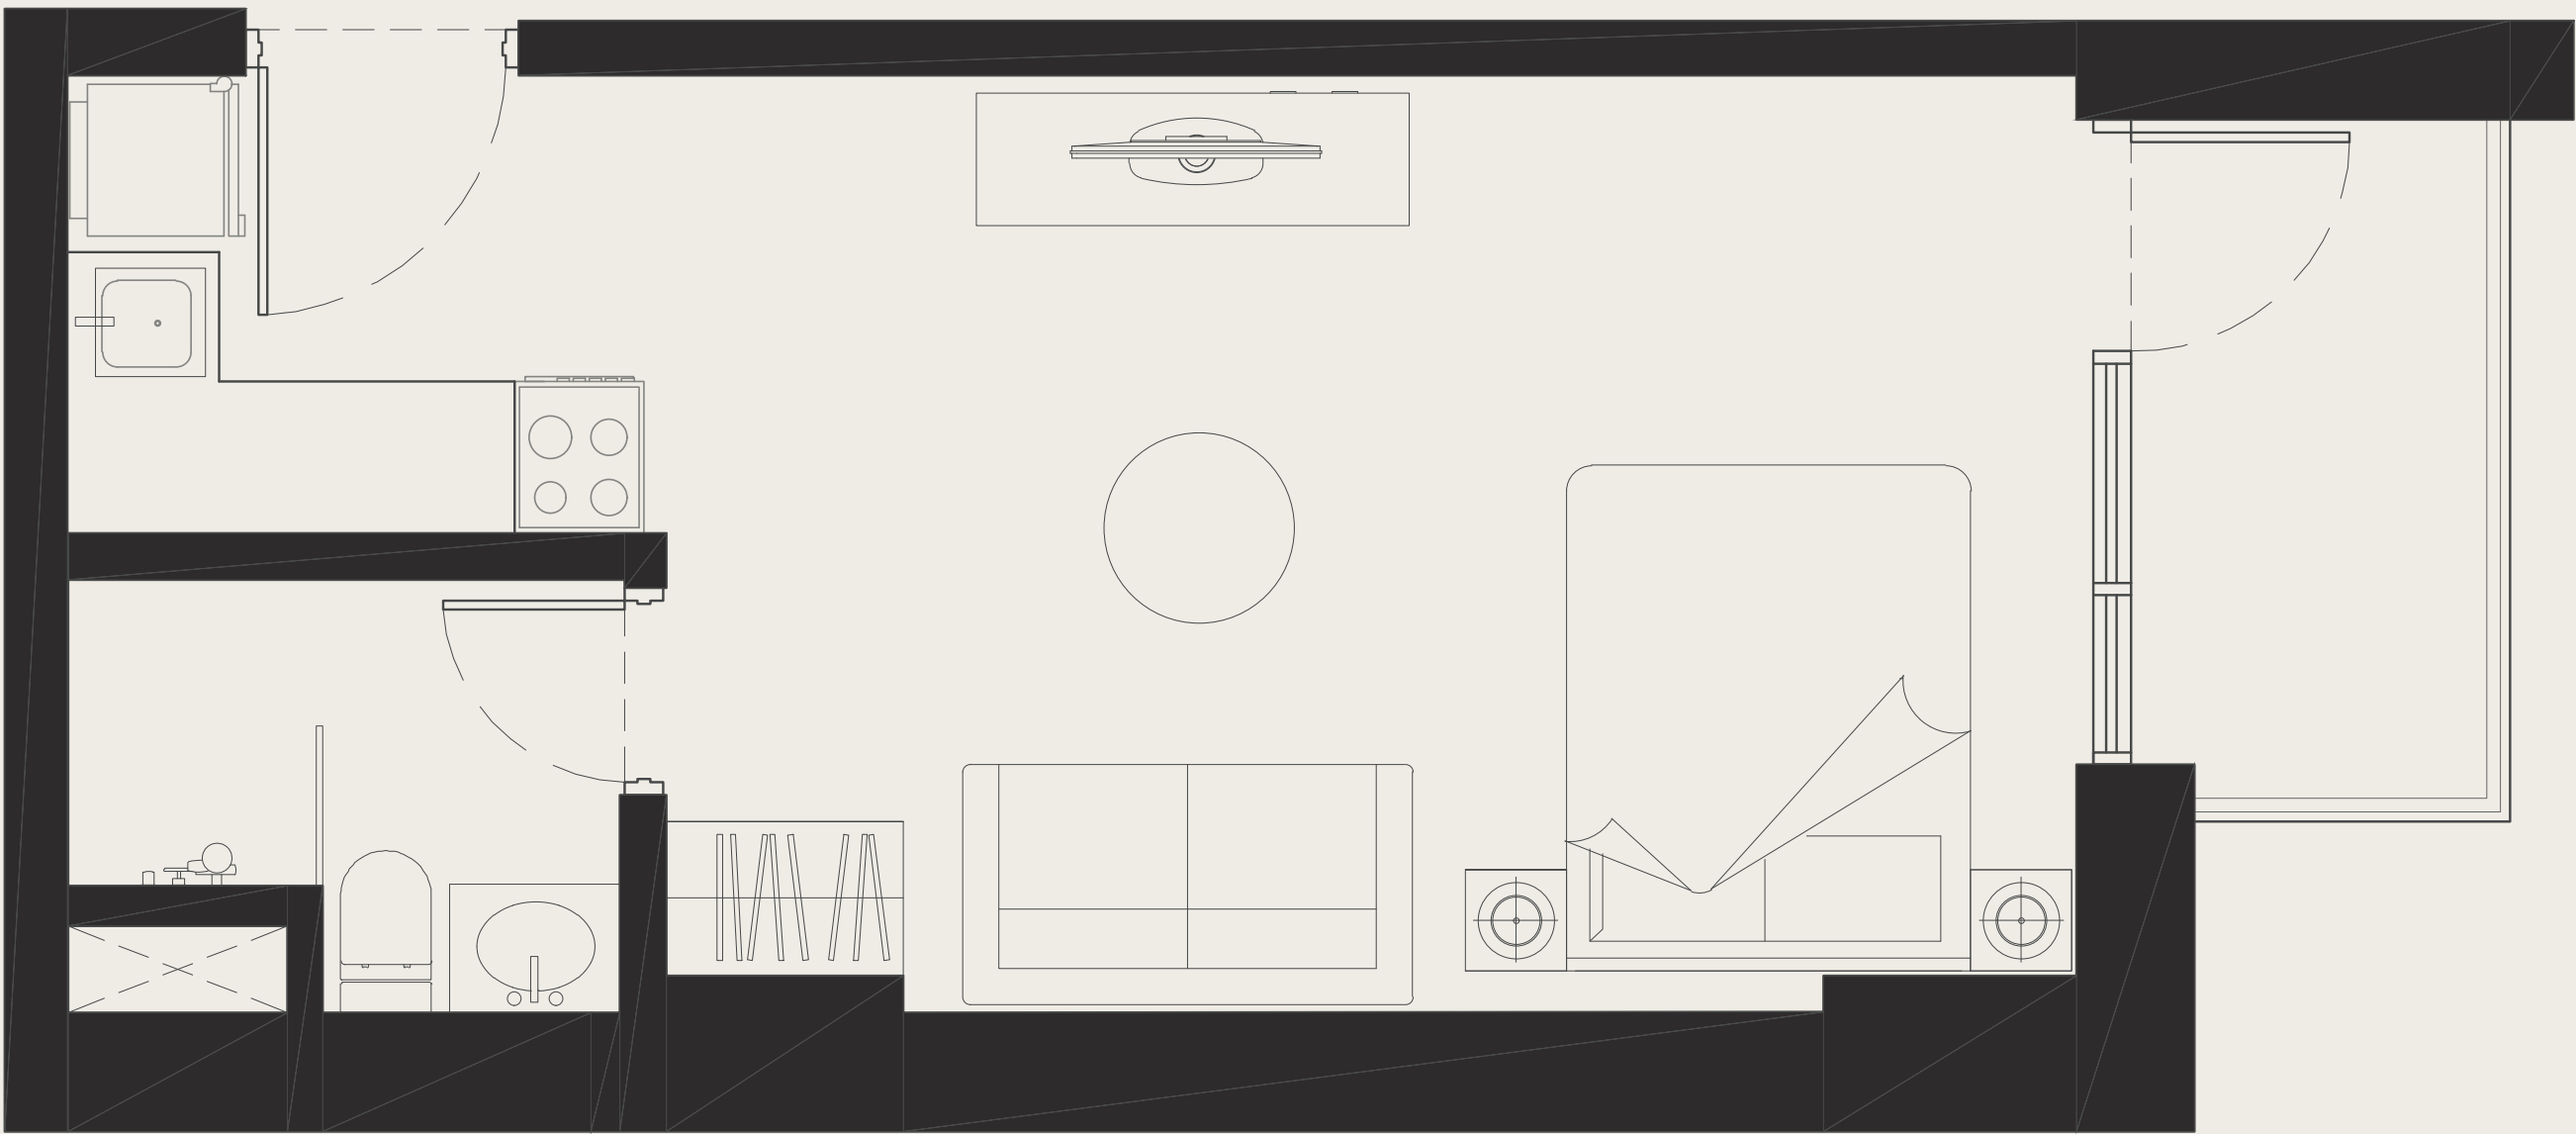

索引图


免责声明: 本建筑平面图绘制于建筑竣工之前, 因此本图仅用作示意, 并非按照比例绘制。在开发的过程中可能会出现变更, 根据范围合同规定, 房屋面积、配套设施、装修以及具体设计如有变更恕不另行通知。所展示家具不包含在任何销售中, 同时也并不能指示电源插座以及电视连接线等的最终位置。有购房意向的顾客烦请不时自行咨询以获取可靠信息。用于服务及结构所需的挡墙恕未描绘。




居室楼层平面图




A 型平面图——平均面积：64m²
* 公寓大小仅供参考，实际面积应按 Aldar 的内部测量指南计算。

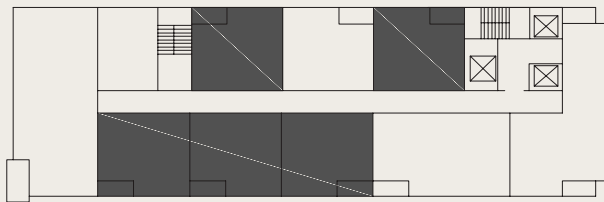

索引图

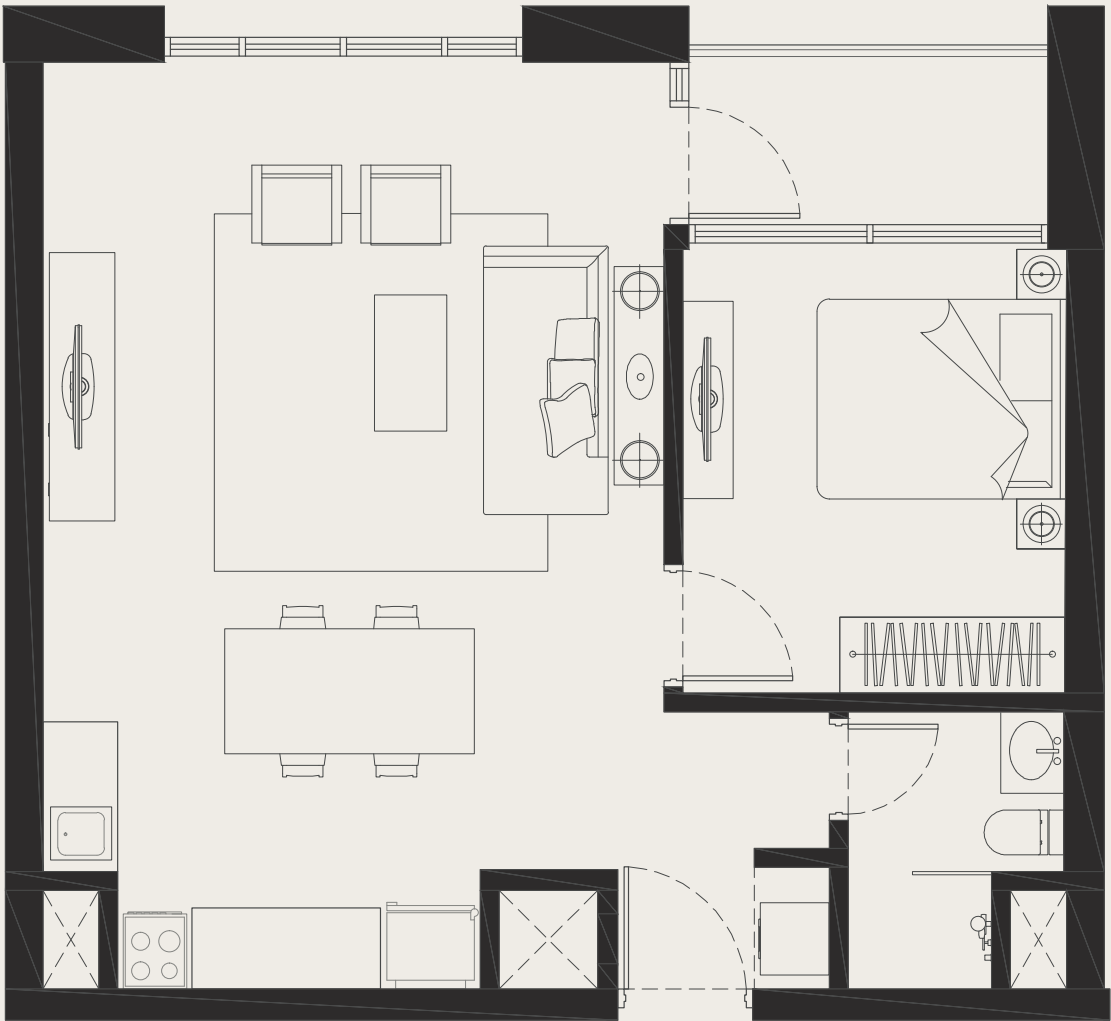

B 型平面图 - 平均面积：63m²
* 公寓大小仅供参考，实际面积应按 Aldar 的内部测量指南计算。

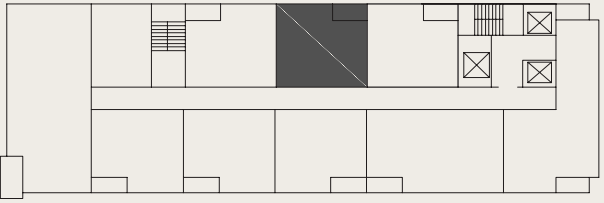


索引图


免责声明：本建筑平面图绘制于建筑竣工之前，因此本图仅用作示意，并非按照比例绘制。在开发的过程中可能会出现变更，根据范围合同规定，房屋面积、配套设施、装修以及具体设计如有变更恕不另行通知。所展示家具不包含在任何销售中，同时也并不能指示电源插座以及电视连接线等的最终位置。有购房意向的顾客烦请不时自行咨询以获取可靠信息。用于服务及结构所需的挡墙恕未描绘。

2


居室楼层平面图

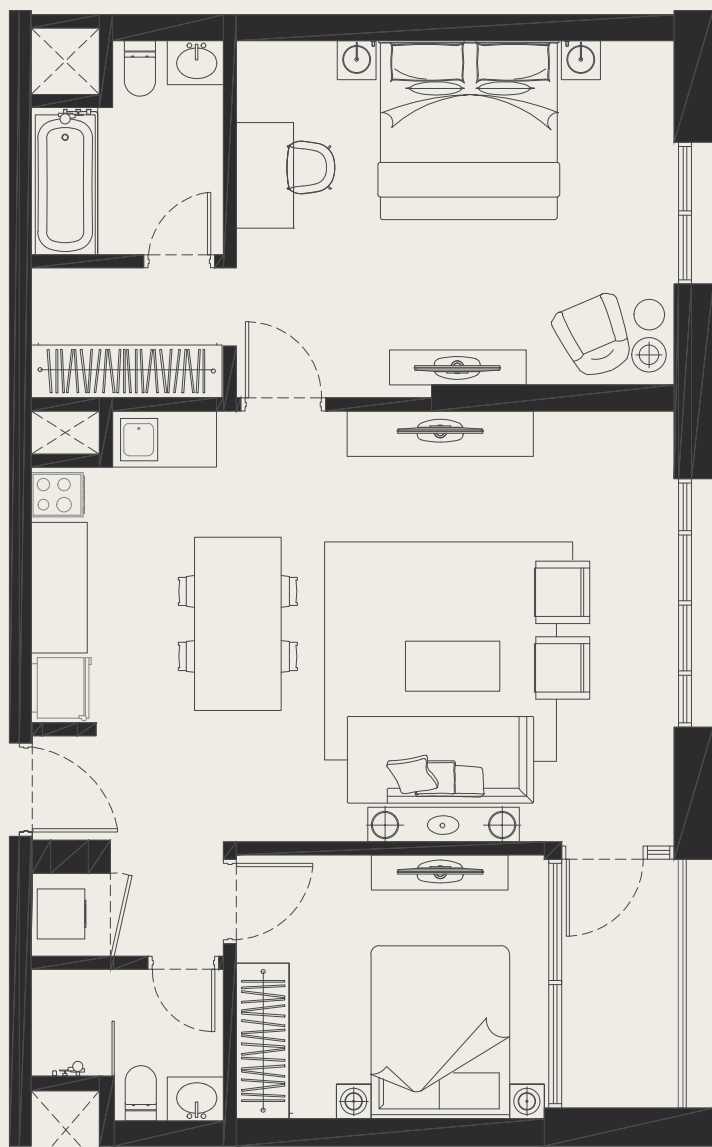


A 型平面图——平均面积：96m²
* 公寓大小仅供参考，实际面积应按 Aldar 的内部测量指南计算。

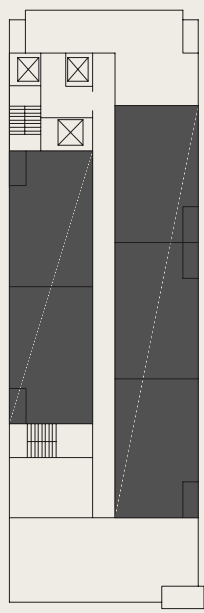


索引图

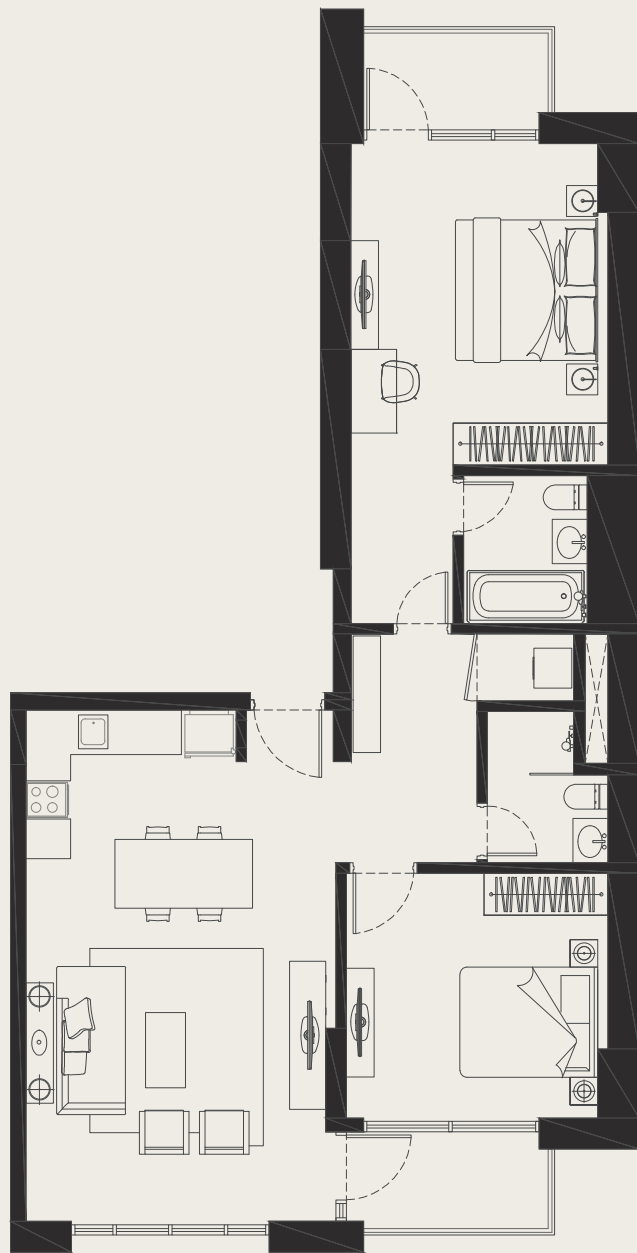


B 型平面图 - 平均面积 104m²
* 公寓大小仅供参考，实际面积应按 Aldar 的内部测量指南计算。

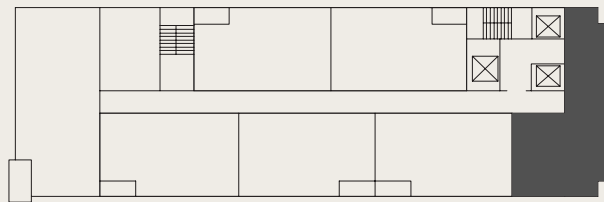

索引图

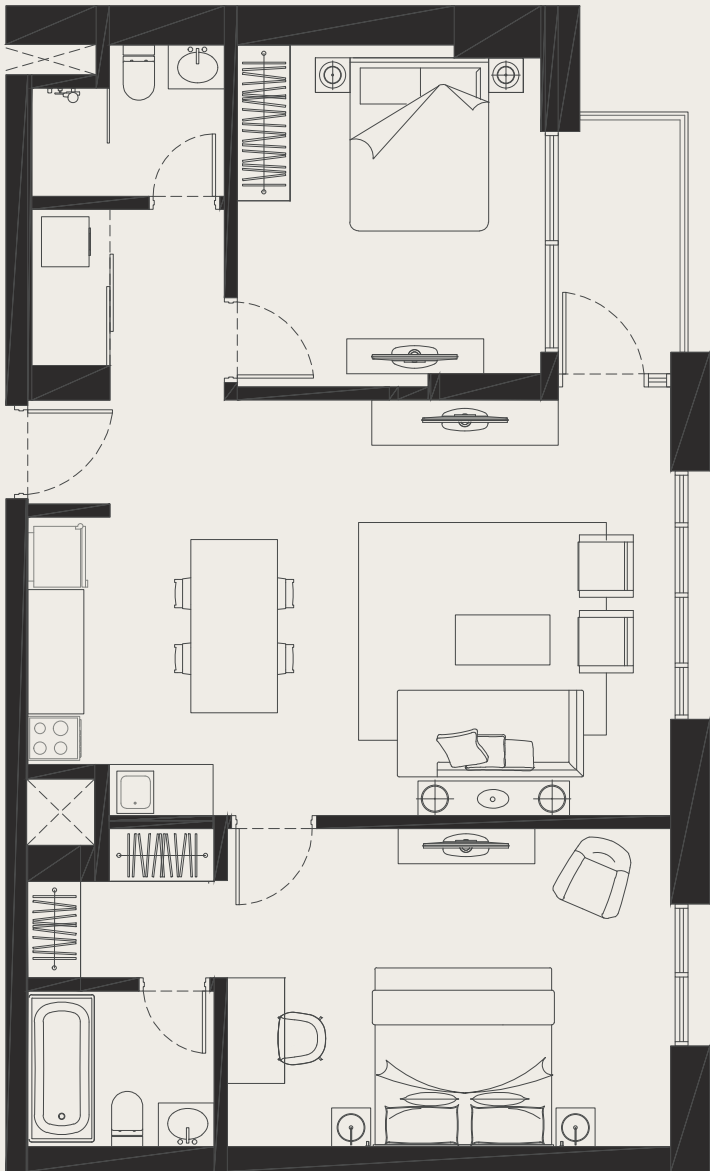

C 型平面图 - 平均面积：97m²
* 公寓大小仅供参考，实际面积应按 Aldar 的内部测量指南计算。

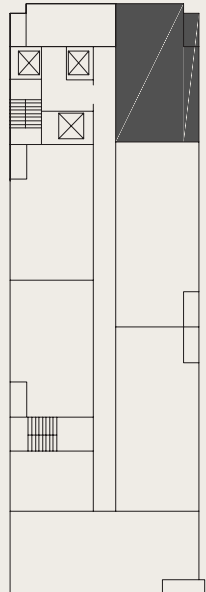


索引图


免责声明：本建筑平面图绘制于建筑施工之前，因此本图仅用作示意，并非按照比例绘制。在开发的过程中可能会出现变更，根据范围合同规定，房屋面积、配套设施、装修以及具体设计如有变更恕不另行通知。所展示家具不包含在任何销售中，同时也并不能指示电源插座以及电视连接线等的最终位置。有购房意向的顾客烦请不时自行咨询以获取可靠信息。用于服务及结构所需的挡墙恕未描绘。

3


居室楼层平面图

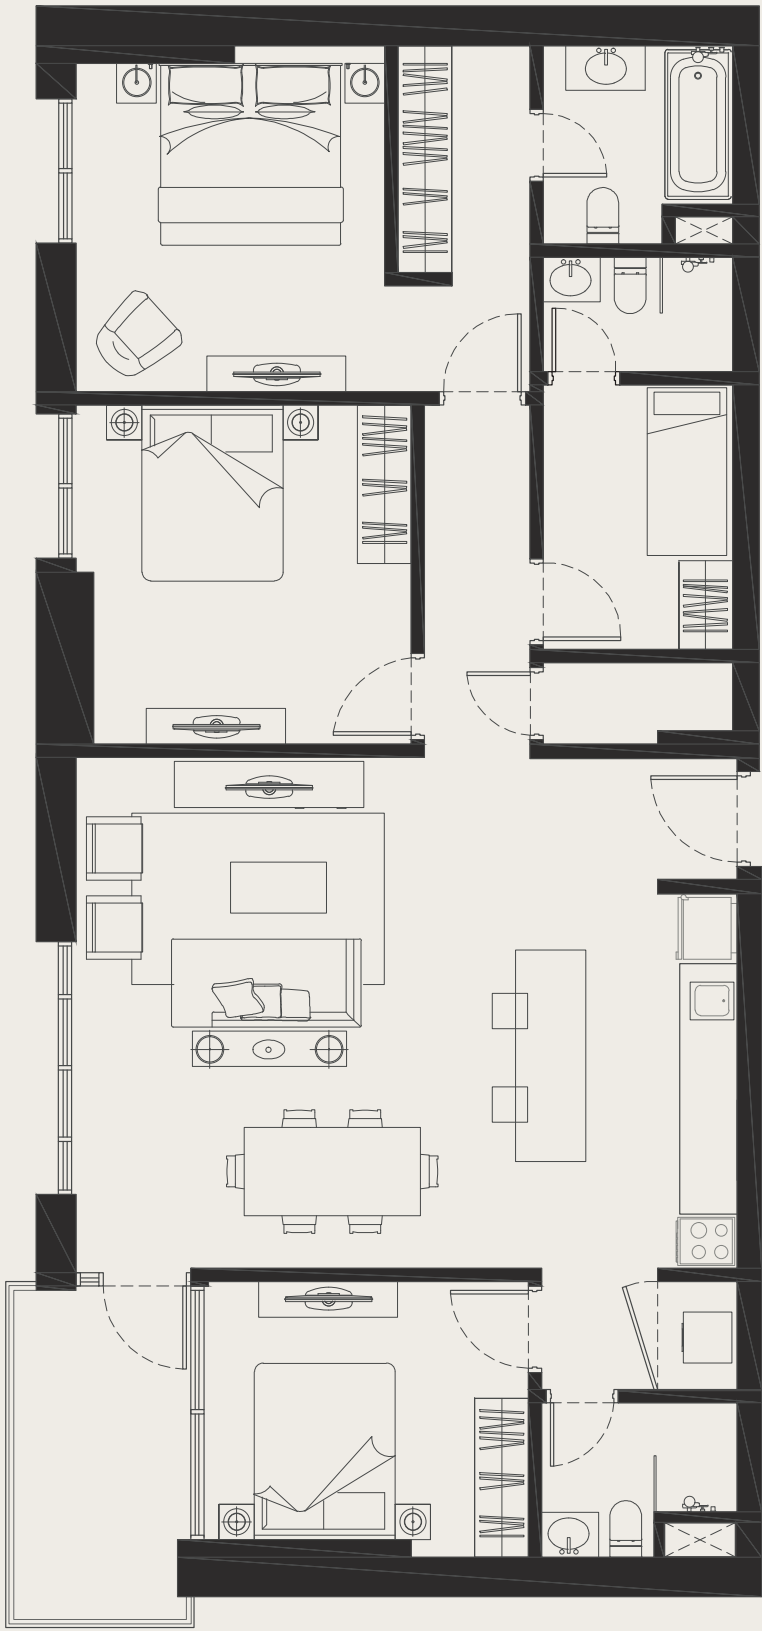


A 型平面图——平均面积：137m²
* 公寓大小仅供参考，实际面积应按 Aldar 的内部测量指南计算。

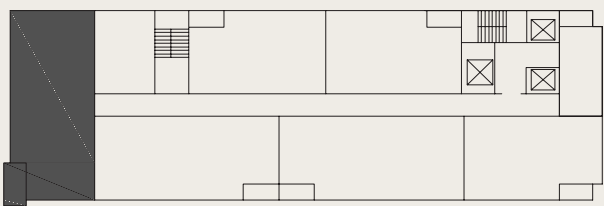

索引图

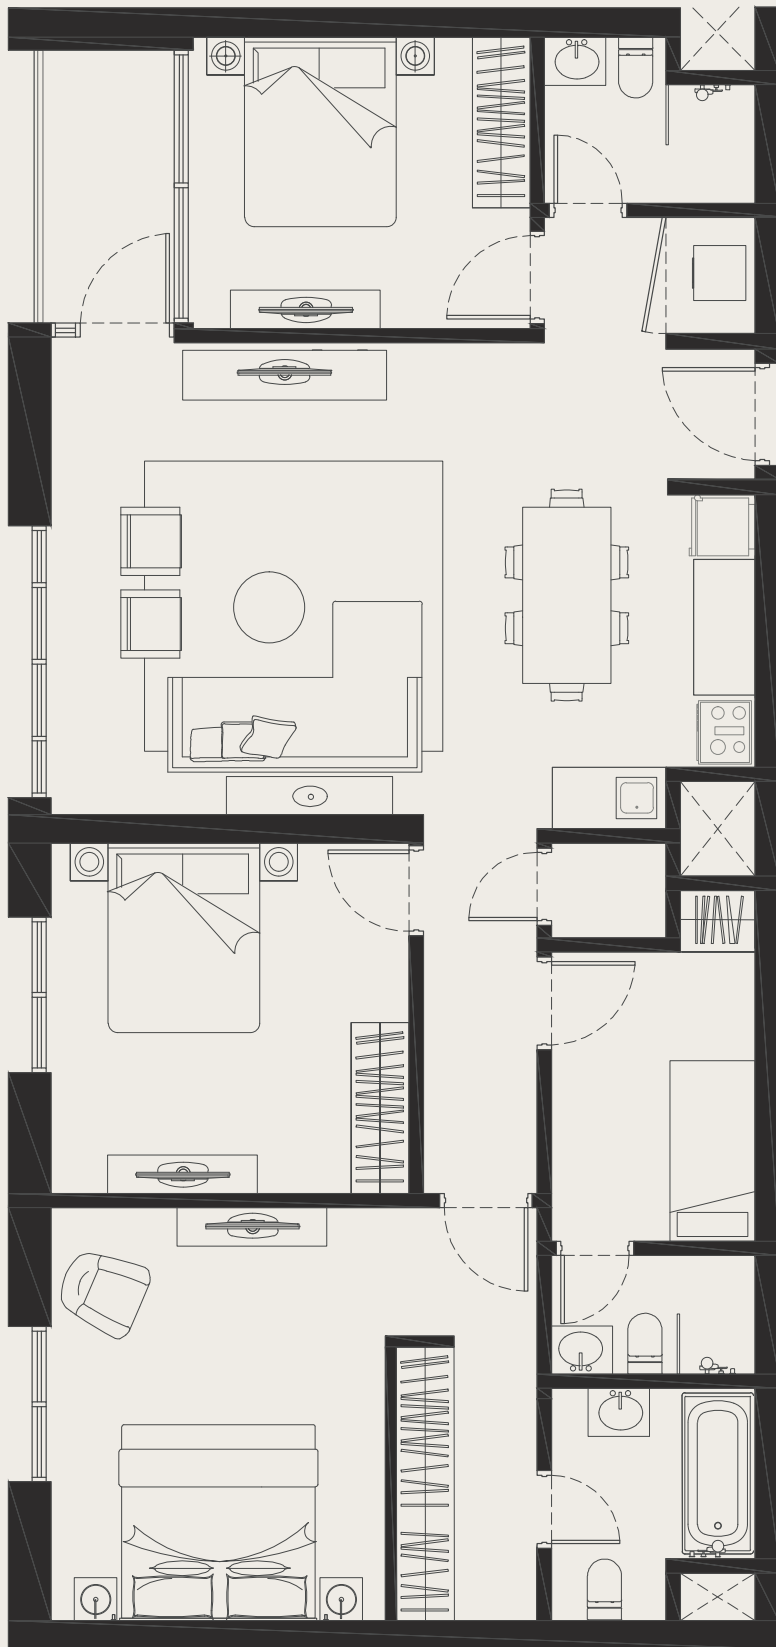

B 型平面图 - 平均面积 128m²
* 公寓大小仅供参考，实际面积应按 Aldar 的内部测量指南计算。

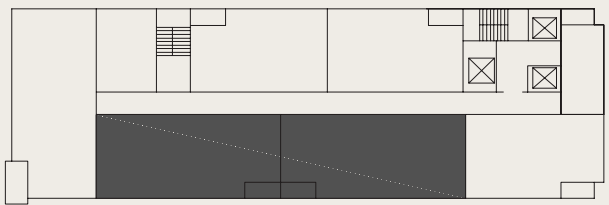

索引图

免责声明：本建筑平面图绘制于建筑竣工之前，因此本图仅作参考，并非按照比例绘制。在开发的过程中可能会出现变更，根据范围合同规定，房屋面积、配套设施、装修以及具体设计如有变更恕不另行通知。所展示家具不包含在任何销售中，同时也并不能指示电源插座以及电视连接线等的最终位置。有购房意向的顾客烦请不时自行咨询以获取可靠信息。用于服务及结构所需的挡墙恕未描绘。